


KMO KRANT OOSTENDE

OSTEND STORES BUSINESS PARK

KIJK | 29 APRIL
DAG | 10:00U-13:00U
BIEKORFSTRAAT
OOSTENDE

**LOODSEN &
BOUWGRONDEN
IN DE KIJKER**
BEKIJK ONS NIEUW AANBOD OP PAGINA 3!

BOUWPERCELEN TE KOOP

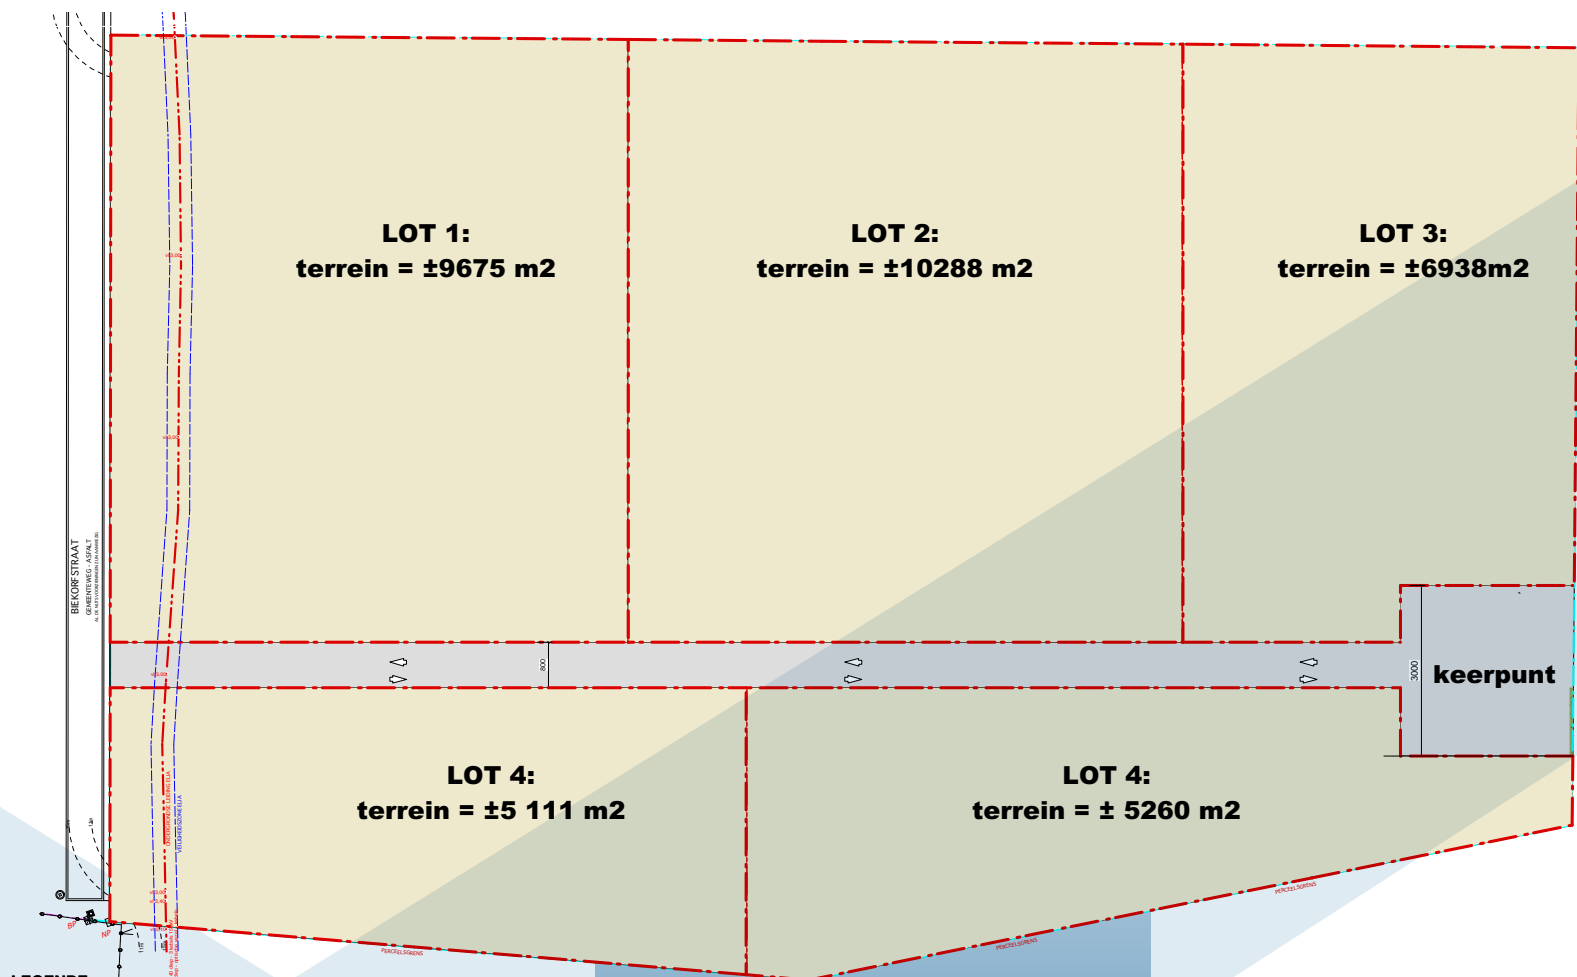

LEGENDE


	ASFALT
	KLINKERS
	DOLOMIET
	GROEN
	NIEUW GEBOUW
	PERCEELSGRENZEN

- Tot 40.000 m²
- Mogelijkheid met gebouw op maat
- Indeelbaar

INPLANTING
schaal 1/750
27/02/2017



BUILD TO SUIT

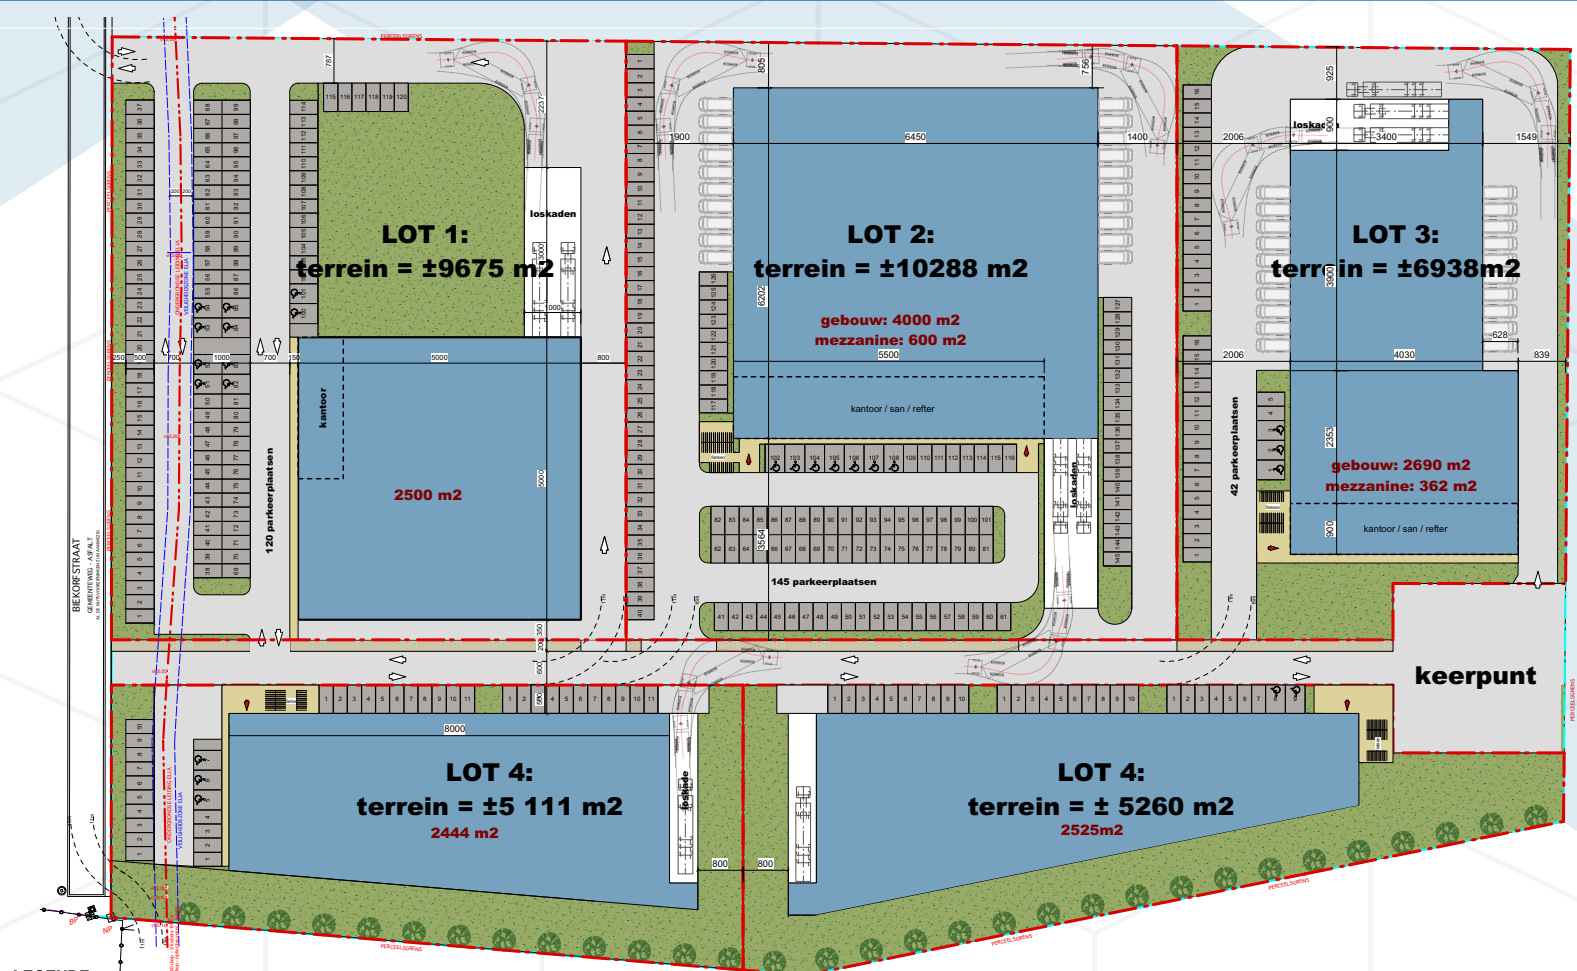

LEGENDE

	ASFALT
	KLINKERS
	DOLOMIET
	GROEN
	NIEUW GEBOUW
	PERCEELSGRENZEN

INPLANTING
schaal 1/750
27/02/2017



NIEUWBOUW LOODSEN 175 m² - 1146 m²

START VERKOOP GEBOUW D

Meer dan 100 potentiële klanten als buur dankzij de kruisbestuiving in het Ostend Stores Business Park.
* Vandaag zijn reeds 40 bedrijven actief in het Business Park.



Volg de vooruitgang ook op onze facebookpagina -  Ostend Stores Business Park



- 7 m vrije hoogte
- Elektrische sectionale poort
- Groenzone
- Parkeerplaats



Bedrijfsunit 175 m²

vanaf € 150.000,-

Bedrijfsunit 214 m²

vanaf € 171.200,-

Bedrijfsunit 428 m²

vanaf € 256.800,-

KANTOREN TE HUUR

- 306 m²
- Afwerking op maat
- Mogelijk voor receptie/ontvangst
- Indeelbaar



LIKE & WIN

De 1000^e liker op onze facebookpagina wint tickets voor een basketballmatch van BC Oostende.



Ostend Stores
Business Park

WAT IS OSBP

Het Ostend Stores Business Park is een realisatie van Ostend Stores Real Estate (OSRE), professioneel beheerder en ontwikkelaar van industrieel en logistiek vastgoed. Het is een bloeiend bedrijvenpark dat verschillende oplossingen biedt voor KMO's die willen doorgroeien of herlokalisieren in West-Vlaanderen. Ook startende ondernemingen kunnen bij ons terecht voor een bedrijfsunit, loods, opslagplaats, atelier, bedrijfsgebouw, magazijn, schuur, industriegebouw of opslagruimte. In totaal is er ruimte voor meer dan 150 bedrijven, die in de bedrijvenzone een geschikt gebouw kunnen kopen of huren. In nauw overleg met het Economisch Huis Oostende en Haven Oostende opteert Ostend Stores Real Estate voor toparchitectuur in een groen kader. Het is een project met een uitstekende ligging, vlakbij spoor, weg en water. Ostend Stores Real Estate staat voor een aanpak op maat en moderne architectuur tegen zeer competitieve prijzen, en dit allemaal ter ondersteuning van ondernemend Oostende. Kortom, een professioneel kader om uw bedrijf optimaal te ondersteunen. Bent u op zoek naar een loods, atelier, bedrijfsruimte, magazijn of opslagruimte te koop en wil u uw plaats in de KMO-zone garanderen? Maak dan een afspraak met onze projectverantwoordelijke.

WAAR KUNT U ONS VINDEN

- Plassendale 2
- Langs de vaart aan de Oudenburgsesteenweg
- Vlakbij afrit Zandvoorde & Oudenburg
- Tussen Orac en De Oesterbank



MEER INFO?

Gaëtan Lancksweerd
tel: 0477/47 39 66
Mail: gl@osre.be
www.osre.be

Wenst u steeds op de hoogte te blijven? Schrijf u dan nu in op de website!

WWW.OSRE.BE

